



DOORSNEDE A-A
(NIEUWE TOESTAND)
schaal 1/50

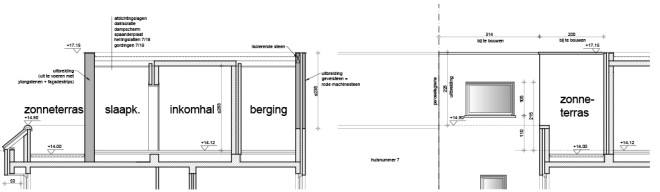


DOORSNEDE B-B
(NIEUWE TOESTAND)
schaal 1/50


ACHTERGEVEL LEOPOLD-II-LAAN
(NIEUWE TOESTAND)
schaal 1/50

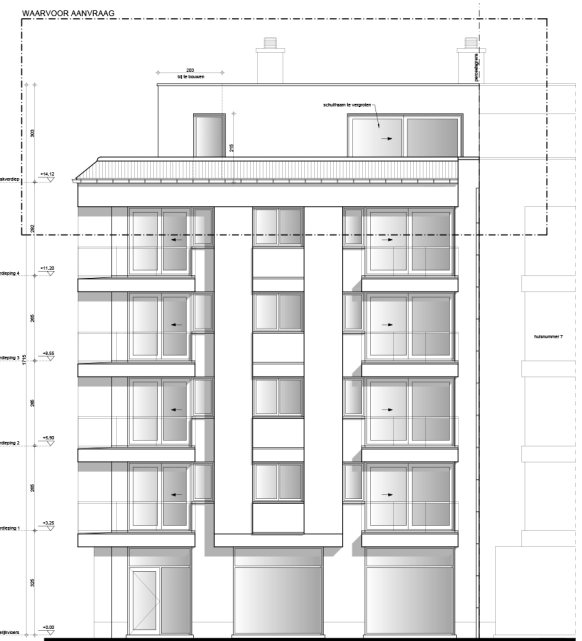

VOORGEVEL LEOPOLD-II-LAAN
(NIEUWE TOESTAND)
schaal 1/50

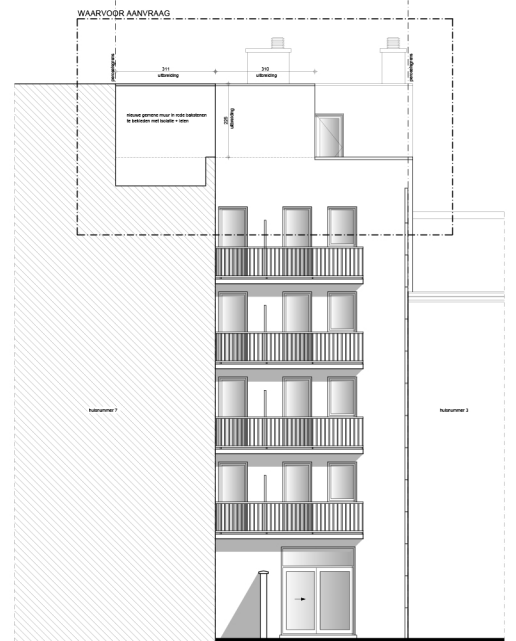


ACHTERGEVEL DELACENSERIESTRAAT
(NIEUWE TOESTAND)
schaal 1/50

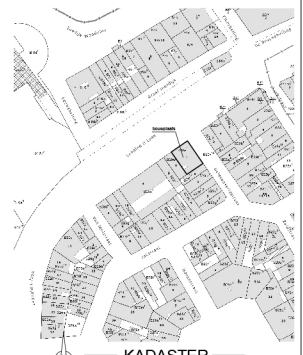


KADASTER
schaal 1/1000


- GEVELMATERIALEN**
- Zelffretselwerk, becaude handvormsten
 - Porst handvormsten met gecoolede
 - Metselwerk achtergevel rode machinaalsteen
 - opbrengt muren afgevoerd met leem
 - Balkons: gips als isolator
 - Balkons: aluminium paneelbouw naturel
 - Dakbedekking: nominale pannen
 - Schrijfwerk: wenge parket
 - Dakrand dakverloop: alu. profiel
 - Overige: leuven houtsoort
 - Galen en regenafvoeren zink

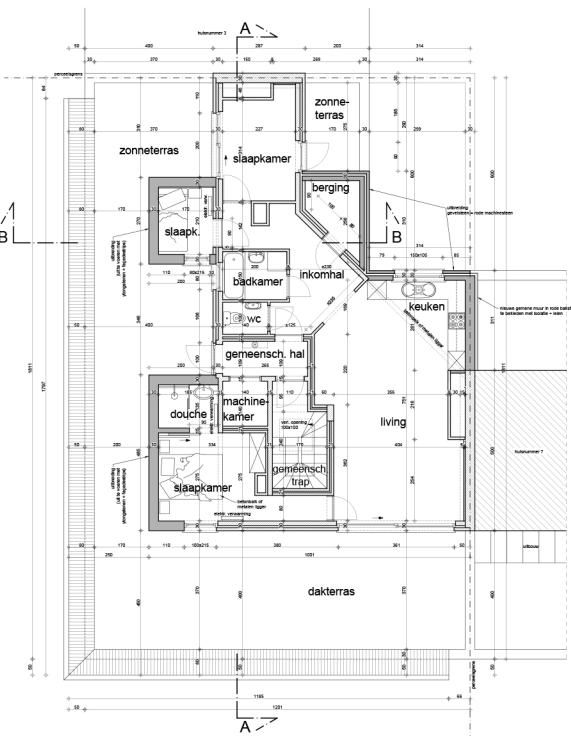

GRONDPLAN DAKVERDIEP
(NIEUWE TOESTAND)
schaal 1/50

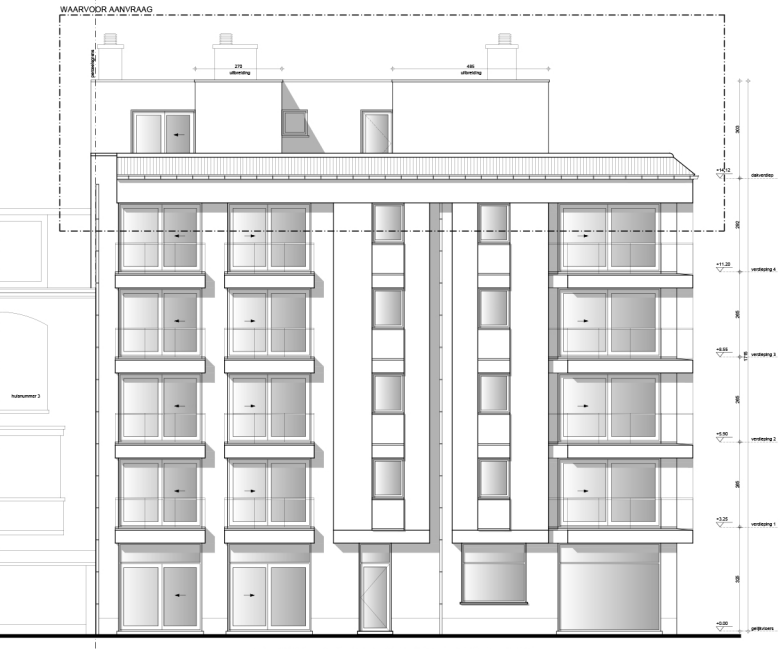

VOORGEVEL DELACENSERIESTRAAT
(NIEUWE TOESTAND)
schaal 1/50

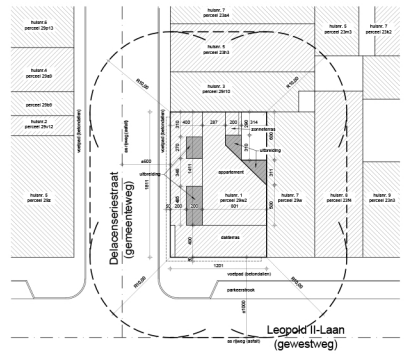

INPLANTING
(NIEUWE TOESTAND)
schaal 1/200

- LEGENDE INPLANTING:**
- ontwerpen bebouwing
 - bestaande bebouwing
 - te slopen bebouwing
 - niveau
 - foto-opnamepunten
 - elektrischeleed
 - verlichtingspaal
 - ruideleed
 - waterdeksel
 - multistation waterleiding
 - televisiecabloluze
 - verkeersbord
 - sliprupe

- LEGENDE:**
- To slopen metselwerk
 - Overstaand metselwerk
 - 4-Hoer metselwerk
 - Spiegelmuurafstaale
 - Gewasped beton
 - ogewater
 - huishoudwater
 - fecalen

HÉRITAGE